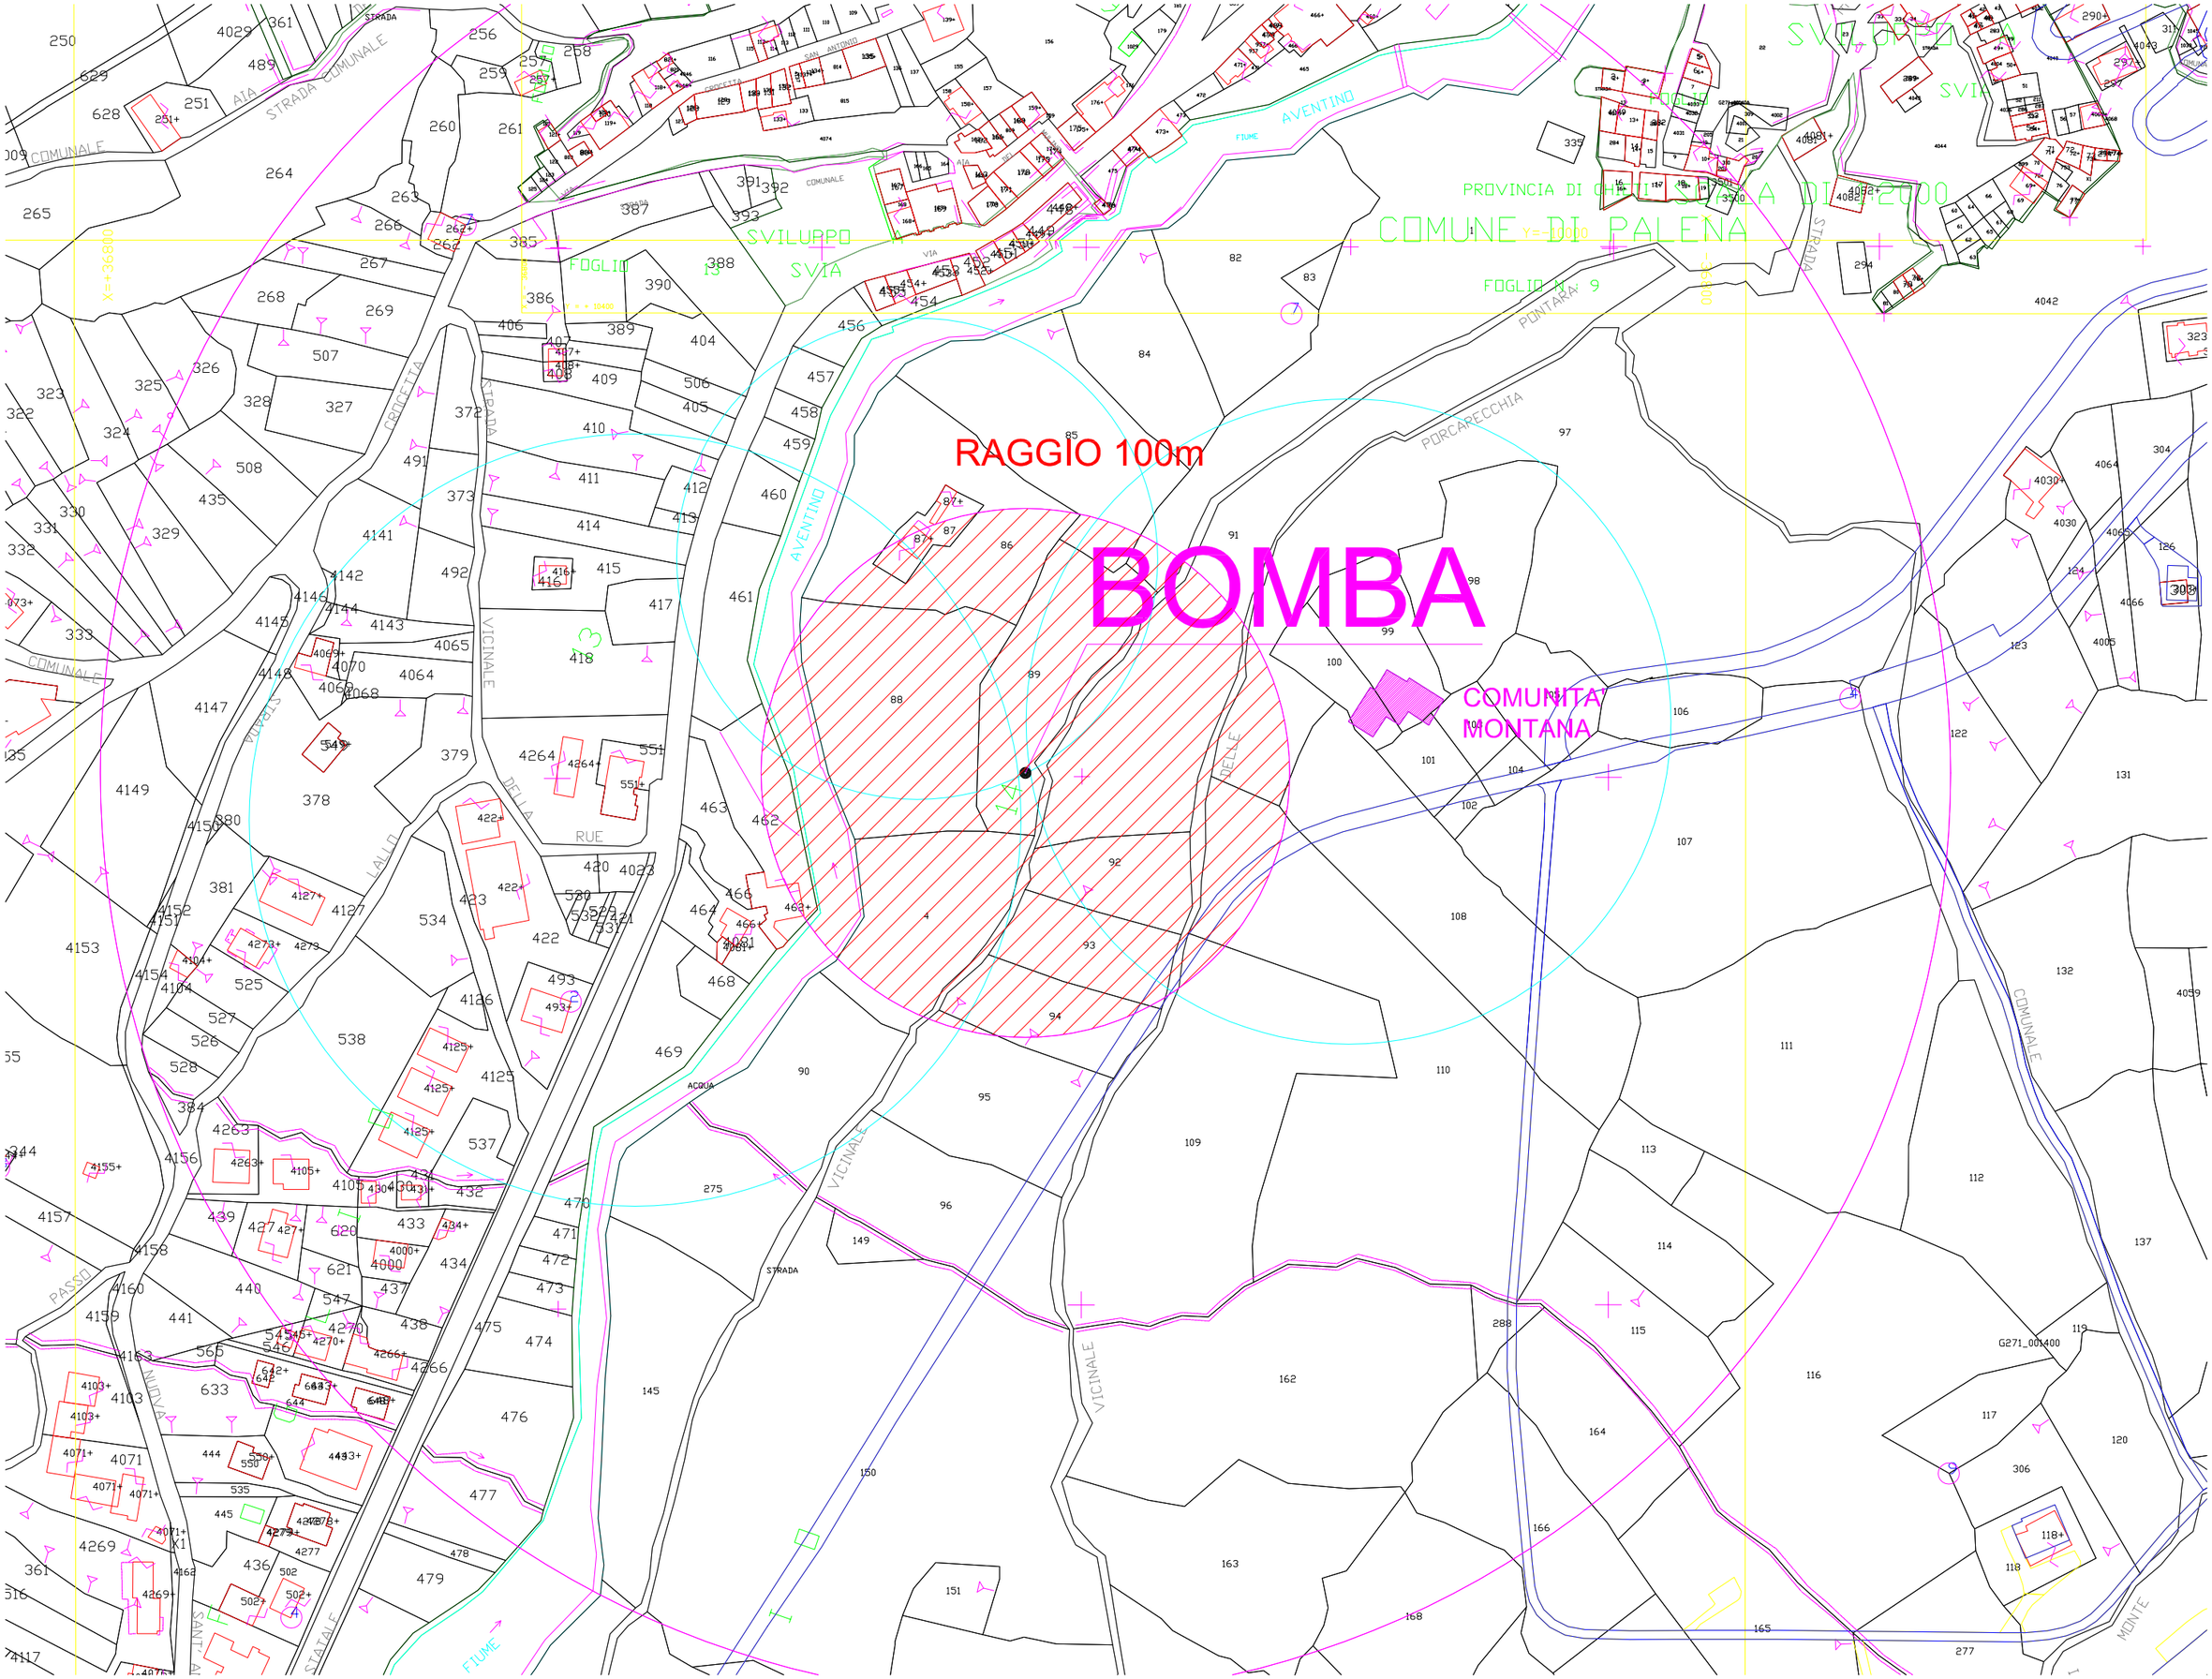

RAGGIO 100m
BOMBA
COMUNITA MONTANA
COMUNE DI PALENA
PROVINCIA DI CHIETI
FOGLIO N 9
SVILUPPO
SVILUPPO
STRADA COMUNALE
AIA
CROCETTA
STRADA
VICINALE
AVENTINO
FIUME
PORCARECCHIA
PONTARA 9
COMUNALE
VICINALE
VICINALE
ACQUA
STRADA
FIUME
COMUNALE
MONTE