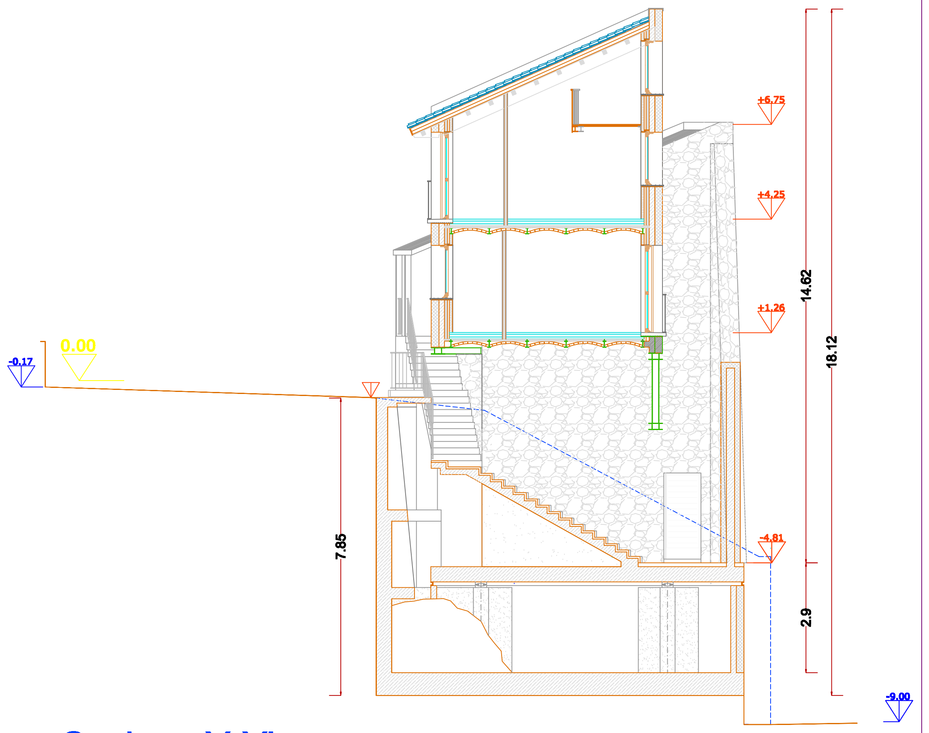

Sezione Y-Y'

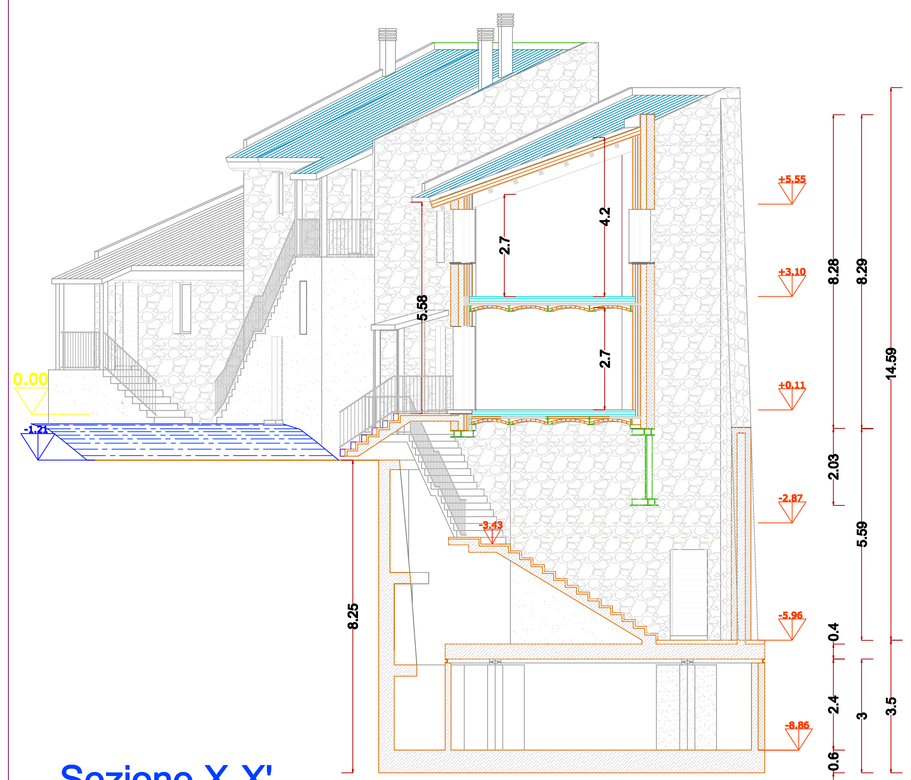

Sezione X-X'

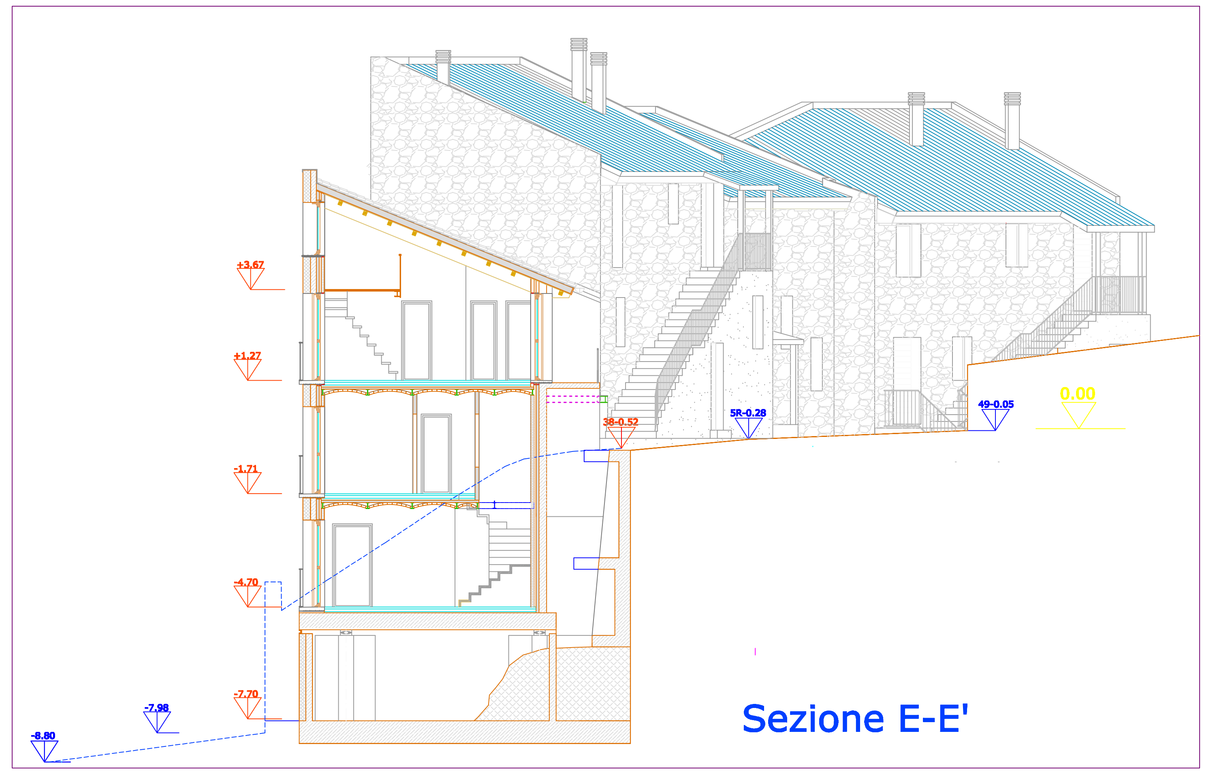

Sezione E-E'

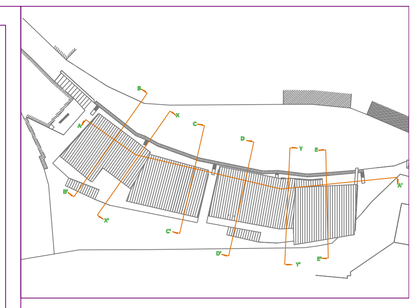

REGIONE ABRUZZO
Comunita' Montana Aventino/Media Sangro
Zona "Q" - PALENA CH-

PROGRAMMA DI RECUPERO URBANO
-CONTRATTO DI QUARTIERE II°-
Recupero Urbanistico-Edilizio e Socio-Economico
del Quariere La Valle in Comune di PALENA (CH)

PROGETTO DEFINITIVO - ottobre 2013 -
ISOLATO EDILIZIA ERP

COMMITTENTE
Comunità Montana Aventino/Media Sangro
-Zona "Q" - PALENA -CH-

Responsabile Unico del Procedimento
Dott. Luigi MASCIOTTA

Responsabile del Progetto
Arch Anna Regina Bevacqua
Prof. Fabrizio TRAVERSO

PROGETTAZIONE E DIREZIONE LAVORI
- R.T.I. CAPOGRUPPO MANDATARIA -
Arch. Riccardo A. MASCIOTTA
Via Marche, 5 - 66054 Vasto
MANDANTE
Arch. Giovanni AMELLI &
Assoc. Engineering srl
Via Tiburtina, 80
-Valle Umbra Asis
CONSULENTE PER LA PROGETTAZIONE
Arch. Vanessa MARTARELLI
COLLABORAZIONI:
GEOL. EMANUELE E. BOSTIGLIONI
Geom. Gabriele VITTORIO
Arch. Ilaria TRAVERSO
Arch. Lorenzo TRAVERSO
Ing. Giuseppe PAVONE

PROGETTO DELLE STRUTTURE
Ing. Carlo GRANDE
Via Marche, 5 T
66054 VASTO (CH)
PROGETTO IMPIANTI ELETTRICI
EUROPLAST ENGINEERING srl
Ing. Antonio MARCELLA
Via Catullo, 49
41100 (MO)

PROGETTO IMPIANTI TERMOFLUIDO
Ing. Saverio CHIERICI
Via Montecchio, 56/A
66034 LANCIANO (CH)
PROGETTO ACUSTICA E SISMICA
- Arch. Riccardo MASCIOTTA
- Ing. Carlo GRANDE
Arch. Fabrizio MERLIA
Arch. Lino GRAMAZIO
Via Tasso, 16 65122 PESCARA

RESPONSABILE DELLA SICUREZZA
IN FASE DI PROGETTAZIONE
E DI ESECUZIONE
Ing. Carlo GRANDE
Via Marche, 5
(Vasto(Pr. (Ch))

GRAFICA GRAFICHE GRAFICHE GRAFICHE
GRAFICHE Dott. Mss GRAFICHE
Via Roma, 1 66010 Lanciano (CH)

TAV/ELAB
n. **PR.13**

ELABORATO
OPERE ARCHITETTONICHE

Scala 1/50

Sezioni Trasversali E-E', X-X', Y-Y'

TIMBRI

APPROVAZIONE	DATA	STRON	OGGETTO
CON. MUNICIPALE Delibera di Consiglio	04-04-2006	Delibera n. 04	Progetto PRELIMINARE
CONSIGLIO DI PALENA Delibera di Consiglio	05-04-2006	Delibera n. 09	Progetto PRELIMINARE
CONSIGLIO DI PALENA Delibera di Consiglio	31-01-2008	Delibera n. 12	Progetto DEFINITIVO
CONSIGLIO DI PALENA Delibera di Consiglio	27-12-2008	Delibera n. 47	Progetto DEFINITIVO
CON. MUNICIPALE Delibera di Giunta			Progetto ESECUTIVO
CONSIGLIO DI PALENA Delibera di Giunta			Progetto ESECUTIVO

A termine di legge tutti i diritti sono riservati.
E'vietata la riproduzione in qualsiasi forma senza autorizzazione dell' ARCH. Riccardo MASCIOTTA