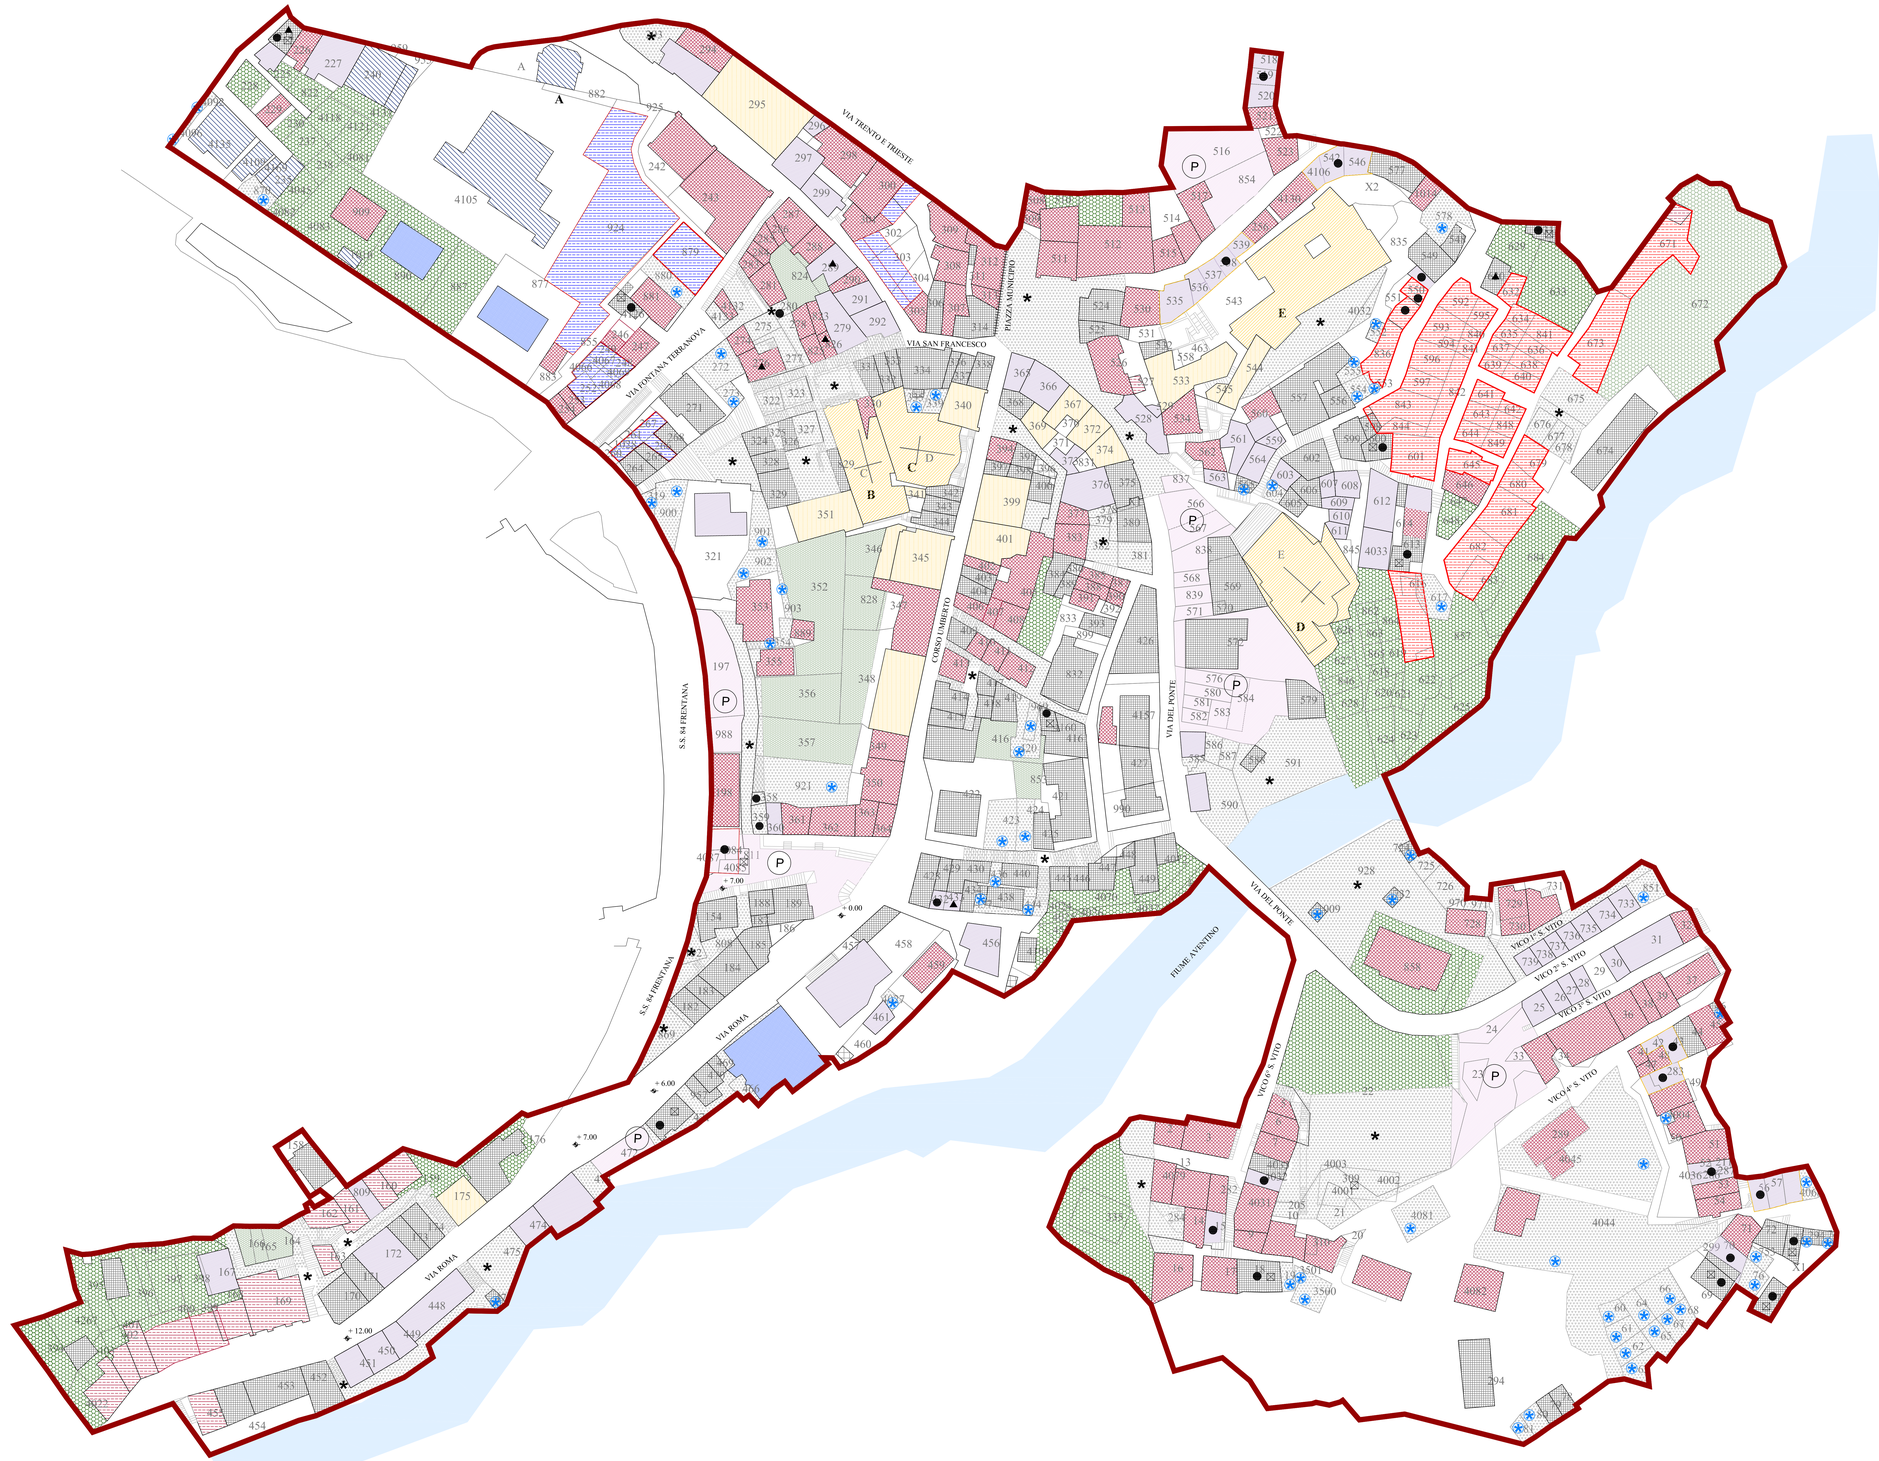

PLANIMETRIA

FABBRICATI

LOTTI

INTERVENTI AMMESSI

INTERVENTI DI MANUTENZIONE ORDINARIA

INTERVENTI DI MANUTENZIONE STRAORDINARIA

INTERVENTI DI RISTRUTTURAZIONE EDILIZIA

RESTAURO MONUMENTALE

INTERVENTI DI RESTAURO CONSERVATIVO

INTERVENTI PUBBLICI

ZONE A PARCHEGGIO

VERDE PUBBLICO

VERDE PRIVATO

LOTTO CONVENZIONATO

LOTTI FONDIARI DELLA RIEDIFICAZIONE DEL QUARTIERE "LA VALLE"

TRASFORMAZIONI AMMESSE

INTERVENTI DI DEMOLIZIONE

INTERVENTI DI RICOSTRUZIONE

INTERVENTI DI SOPRAELEVAZIONE

INTERVENTO DI ADEGUAMENTO FACCIATE

INTERVENTO PUBBLICO DI RIQUALIFICAZIONE ARREDO URBANO

PROPOSTA DEL RUP

Allegato alla delibera C.C. n._____ del _____

IL SINDACO

R.U.P.

IL SEGRETARIO COMUNALE

Comune di PALENA
Provincia di Chieti

ADOZIONE COMMISSARIO	Delibera Comm. n°52 del 30.01.2011
DEPOSITO SEGRETERIA COMUNALE	Dal 04.04.2011
PUBBLICAZIONE B.U.R.A.	Bollettino n°04 del 04.04.2011
CONTRODEDUZIONI COMMISSARIALI	Delibera Comm. n°53 del 13.12.2011
CONFORMITÀ DE GIROLAMO	Circolare 8.03.09.2013
PARERE D.L.P.	Palena n° 1228 del 12.04.2013
APPROVAZIONE VARIANTE PRP	Del. C.R. n. 70 P del 09.06.2014
APPROVAZIONE DEFINITIVA	Delibera C.C. n° ___ del _____

PIANO REGOLATORE ESECUTIVO

09C PIANO DI RECUPERO DEL CENTRO STORICO PROGETTO

DATA : 05.08.2009
AGGIOR. : 14.11.2014

SCALA : 1:500

DWGL : 14TAVPR1
N°TOT. : 01

PROGETTISTA
dott. ing. Italo BONA

2P14 | SU2 XX | U | XXX | PLA | 9 | ERU | 1116 | SB | 3 | dwg

Questo elaborato è di proprietà dello STUDIO BONA ed è protetto a termini di legge

STUDIO BONA

IBICert
Ente di certificazione
UNI EN ISO 9001:2008
Certificato n. QMC361

Via Portapiazza n°8 - Lanciano (CH) - ITALIA - tel. 0872 49474 - fax 0872 834442 - P.IVA 01442240699 - e-mail: mail@studiobona.it