



sezione D-D'

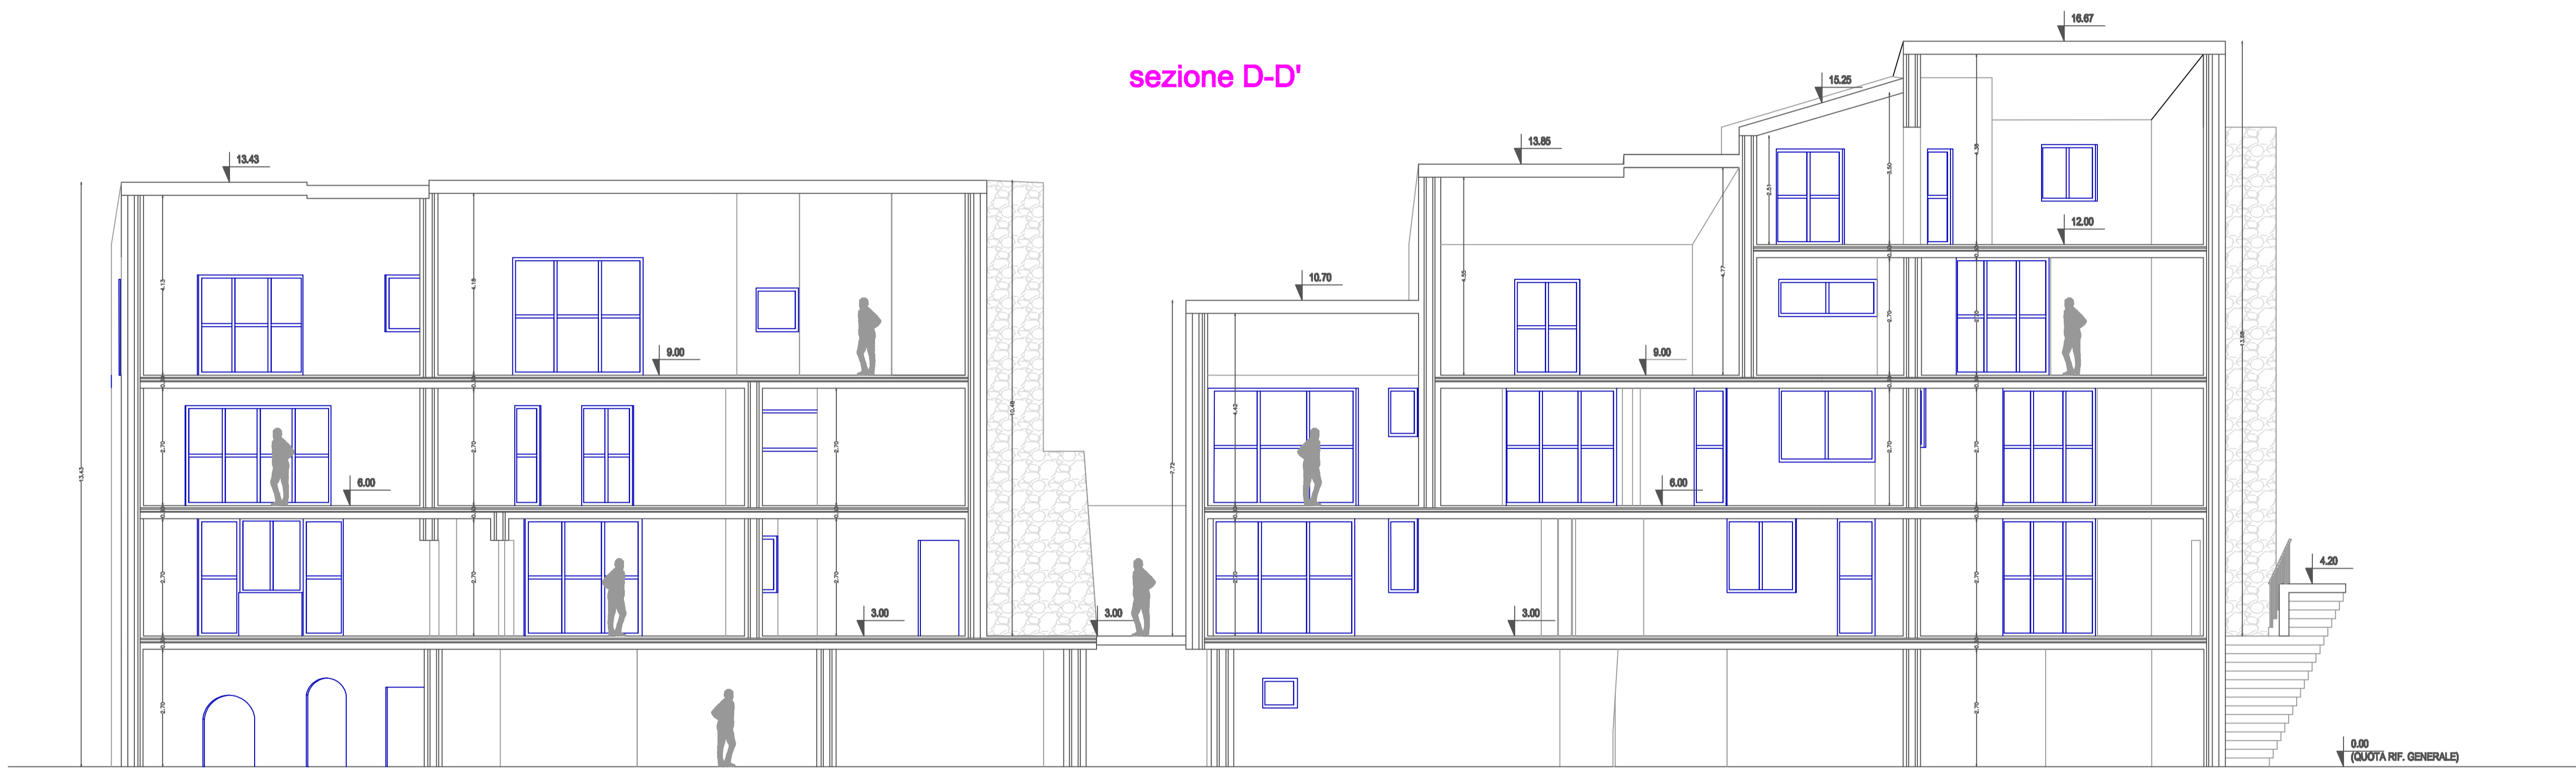

MAJELLA DEVELOPMENTS UK LIMITED  
"MAJELLA APARTMENT COMPLEX"

PROGRAMMA DI RECUPERO URBANO - CONTRATTO DI QUARTIERE II°:  
Recupero Urbanistico-Edilizio e Socio-Economico del Quartiere La Valle in Comune di Palena  
ENTE ATTUATORE: Comunità Montana Avenino-Medio Sangro - Zona "C" - PALENA - CH -

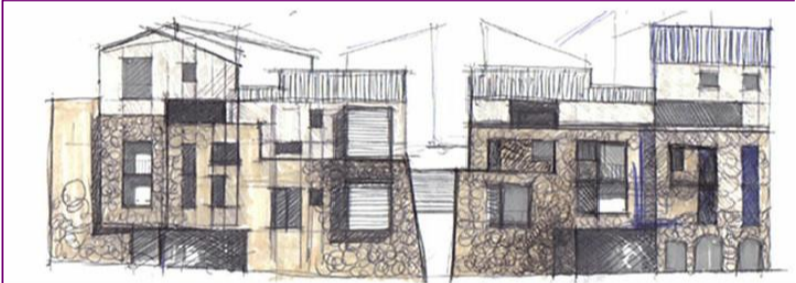

PROGETTO DEFINITIVO - ottobre 2013 -  
ISOLATO EDILIZIA PRIVATA


--	--