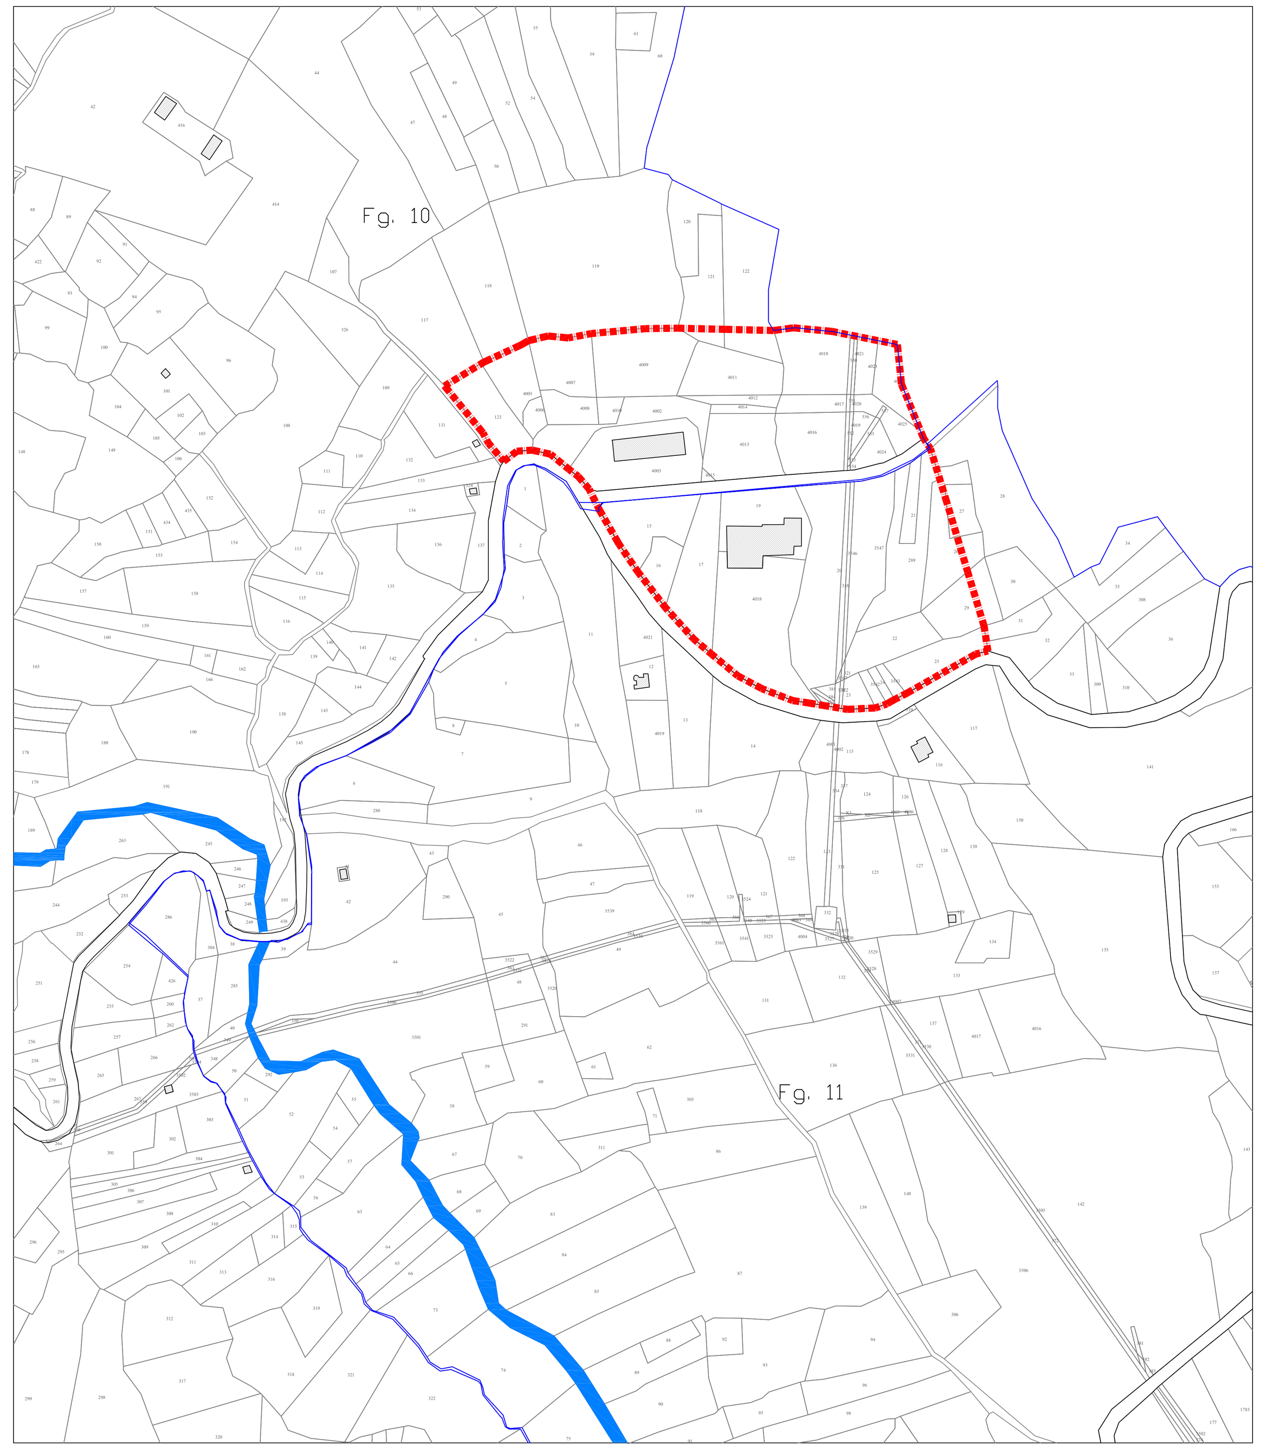

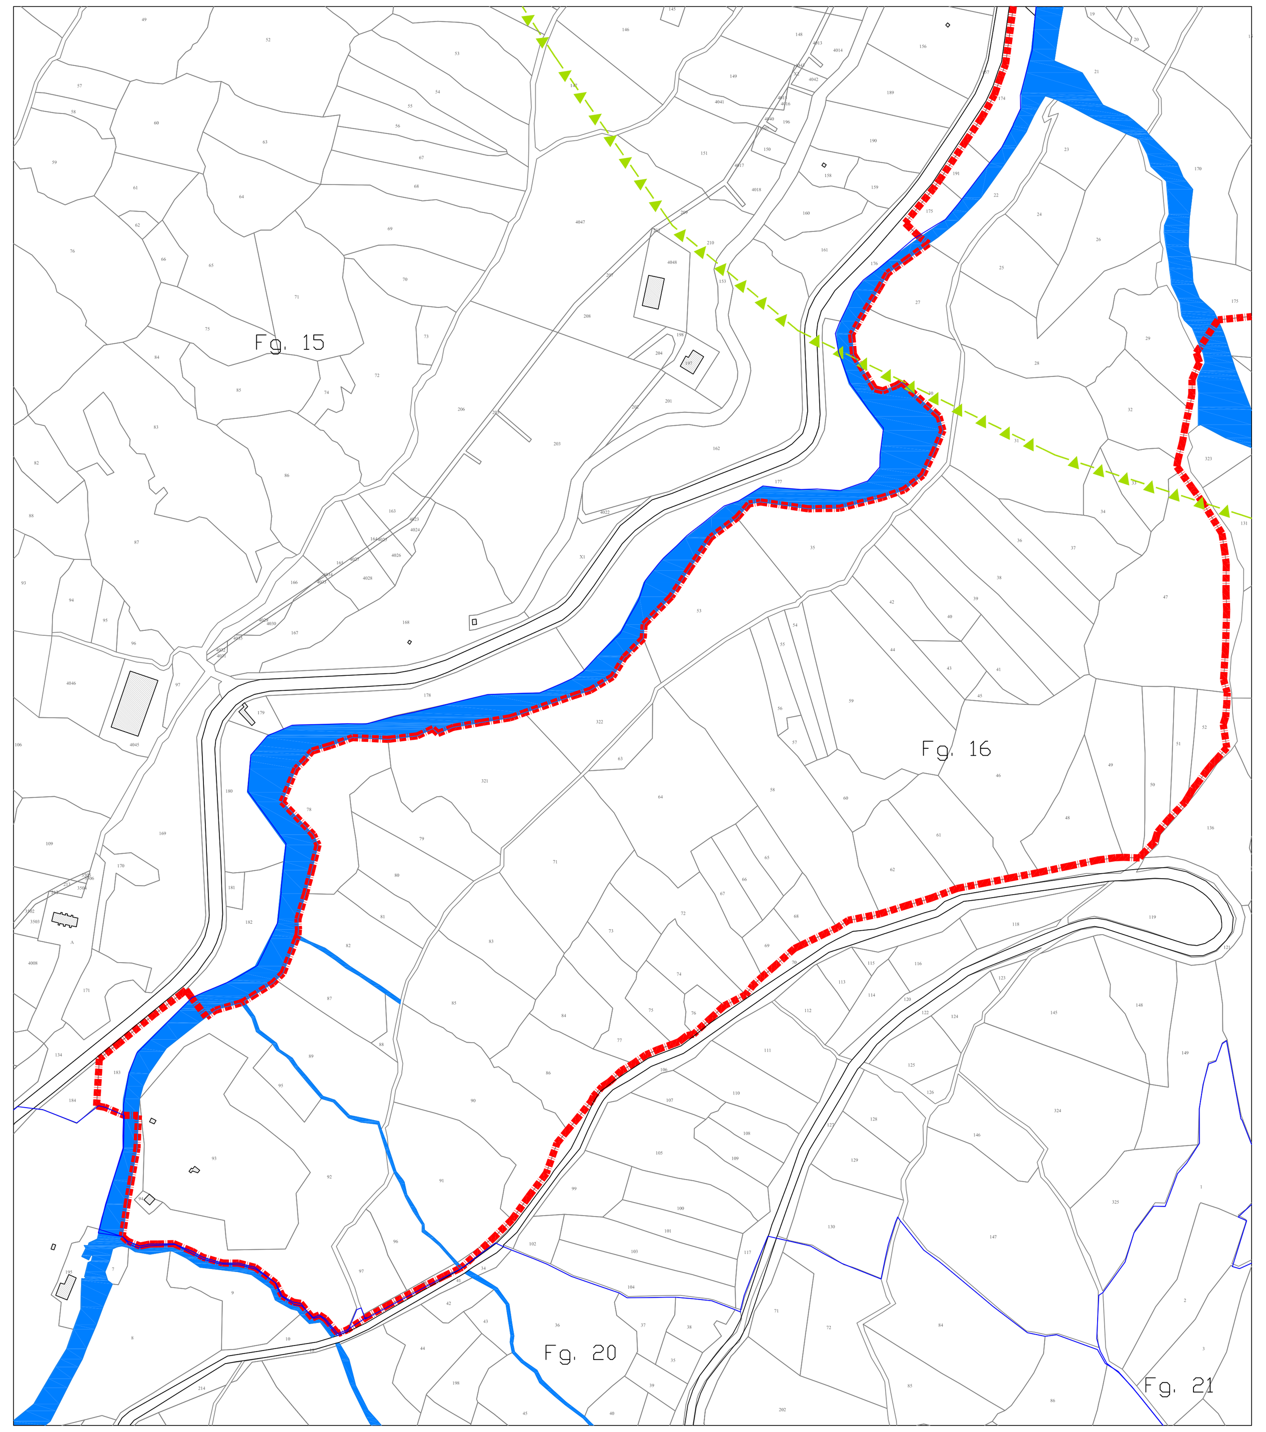

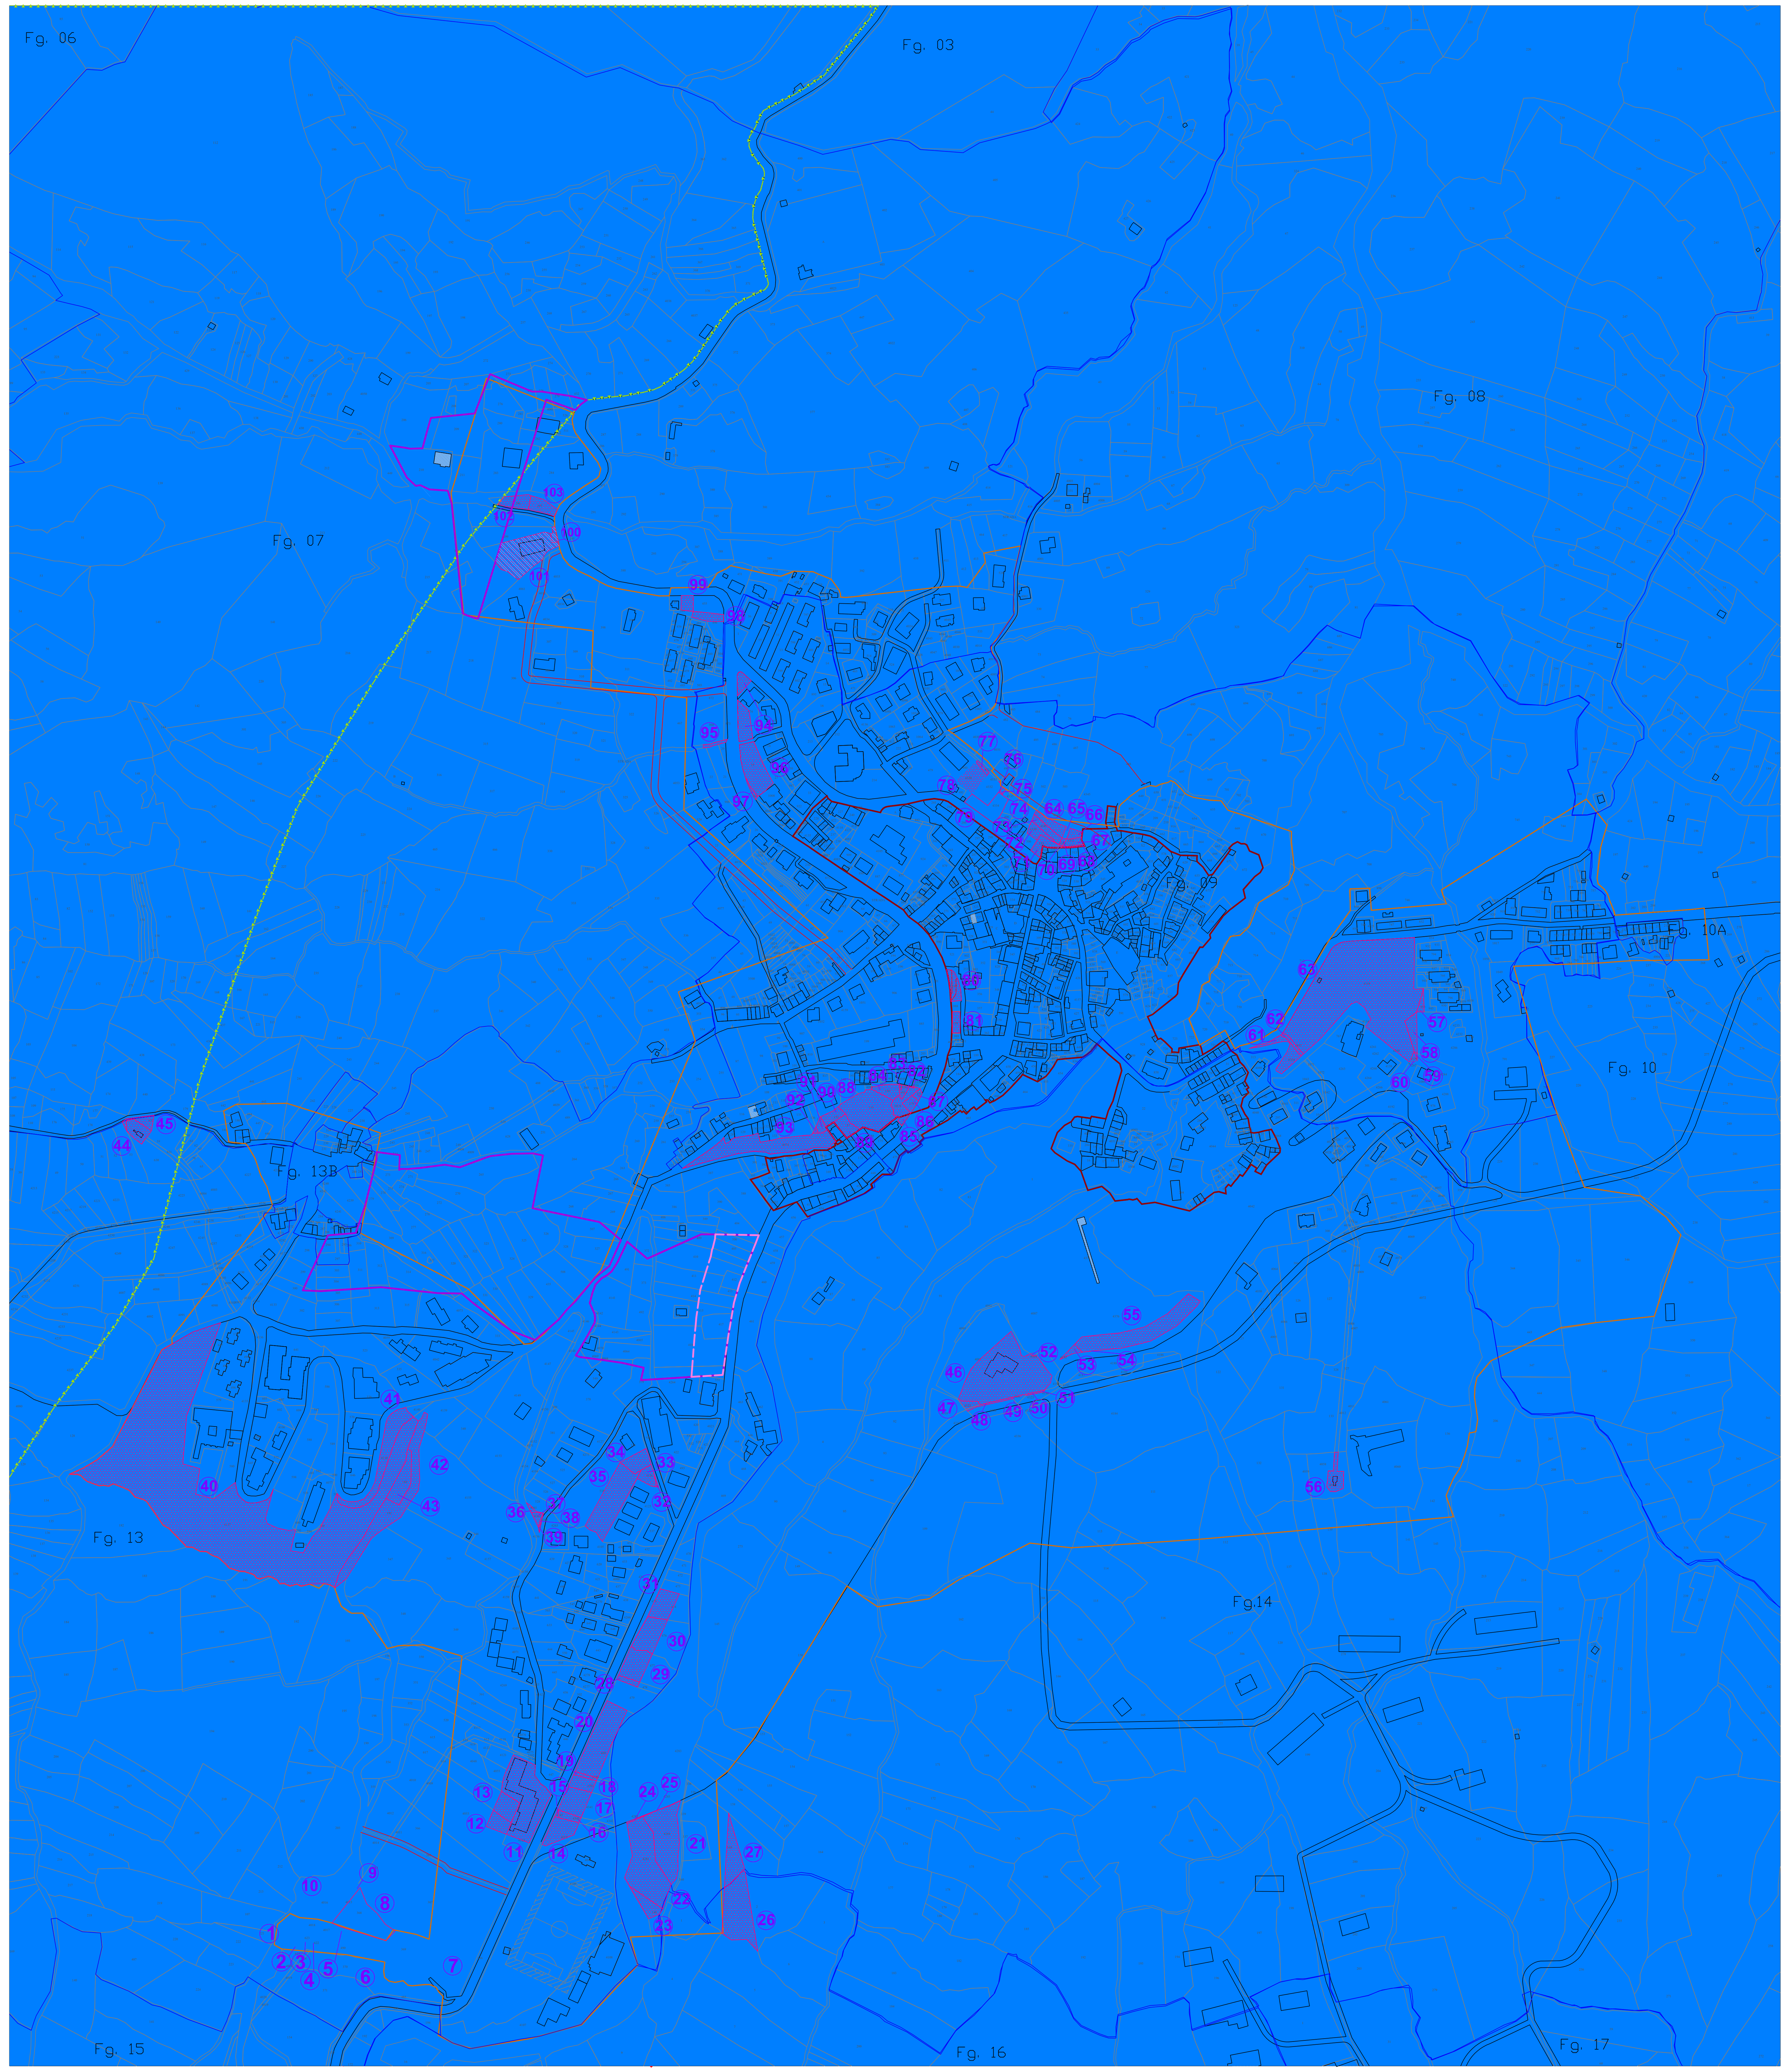

AREE SOTTOPOSTE A VINCOLO PREORDINATO ALL'ESPROPRIO O A REITERAZIONE DEI VINCOLI

1 NUMERAZIONE DELLE AREE SOTTOPOSTE A VINCOLO PREORDINATO ALL'ESPROPRIO O A REITERAZIONE DEI VINCOLI

DIVISIONE IN FOGLI DI MAPPA CATASTALI

Allegato alla delibera C.C. n.______ del _______

IL SINDACO ____________

R.U.P. ____________

IL SEGRETARIO COMUNALE ____________

Comune di PALENA
Provincia di Chieti

ADOZIONE COMMISSARIALE	Delibera Comm. n°02 del 20.01.2011
DEPOSITO SEGRETERIA COMUNALE	Dal 06.04.2011
PUBBLICAZIONE B.U.R.A.	Bollettino n°24 del 06.04.2011
CONTRODEDUZIONI COMMISSARIALI	Delibera Comm. n°03 del 13.10.2011
CONFERENZA DEI SERVIZI	Conclusa il 23.09.2015
PARERE S.U.P.	Parere n° 12308 del 15.04.2015
APPROVAZIONE VARIANTI PRP	Del. C.R. n. 70/9 del 09.08.2016
APPROVAZIONE DEFINITIVA	Delibera C.C. n°__ del __.__.___

PIANO REGOLATORE ESECUTIVO

ALLEGATO 18a
PIANO PARTICELLARE D'ESPROPRIO INDIVIDUAZIONE PARTICELLE

DATA : 28.09.2015
AGGIORN. : 14.11.2016
SCALA : 1:2.000
DIMENS. : 2000x1045
N° FOGLI : 01

PROGETTISTA
dott. ing. Italo BONA

2914	Ud	XX	Ur	XXX	PLA	9	18a	0915	cf	3	.dwg

Questo elaborato è di proprietà dello STUDIOBONA ed è protetto a termini di legge

STUDIO BONA

ABICert l'ente di certificazione
UNI EN ISO 9001:2008
Certificato n. QBC391

Via Petragnani n°8 - Lanciano (CH) - ITALIA - tel. 0872 49674 - fax. 0872 45642 - P.IVA: 01642240699 - E-mail: mail@studiobona.it